



SERVICE DES INFRASTRUCTURES
AVIS D'EXÉCUTION DE TRAVAUX

OBJET : IMPLANTATION D'UNE TRAVERSE POUR PIÉTONS / CYCLISTES
MODIFICATION(S) À LA RÉGLEMENTATION DE LA CIRCULATION –
BOULEVARD DU PLATEAU –
DISTRICT ÉLECTORAL DU PLATEAU-MANOIR-DES-TREMBLES (04) – MAXIME TREMBLAY

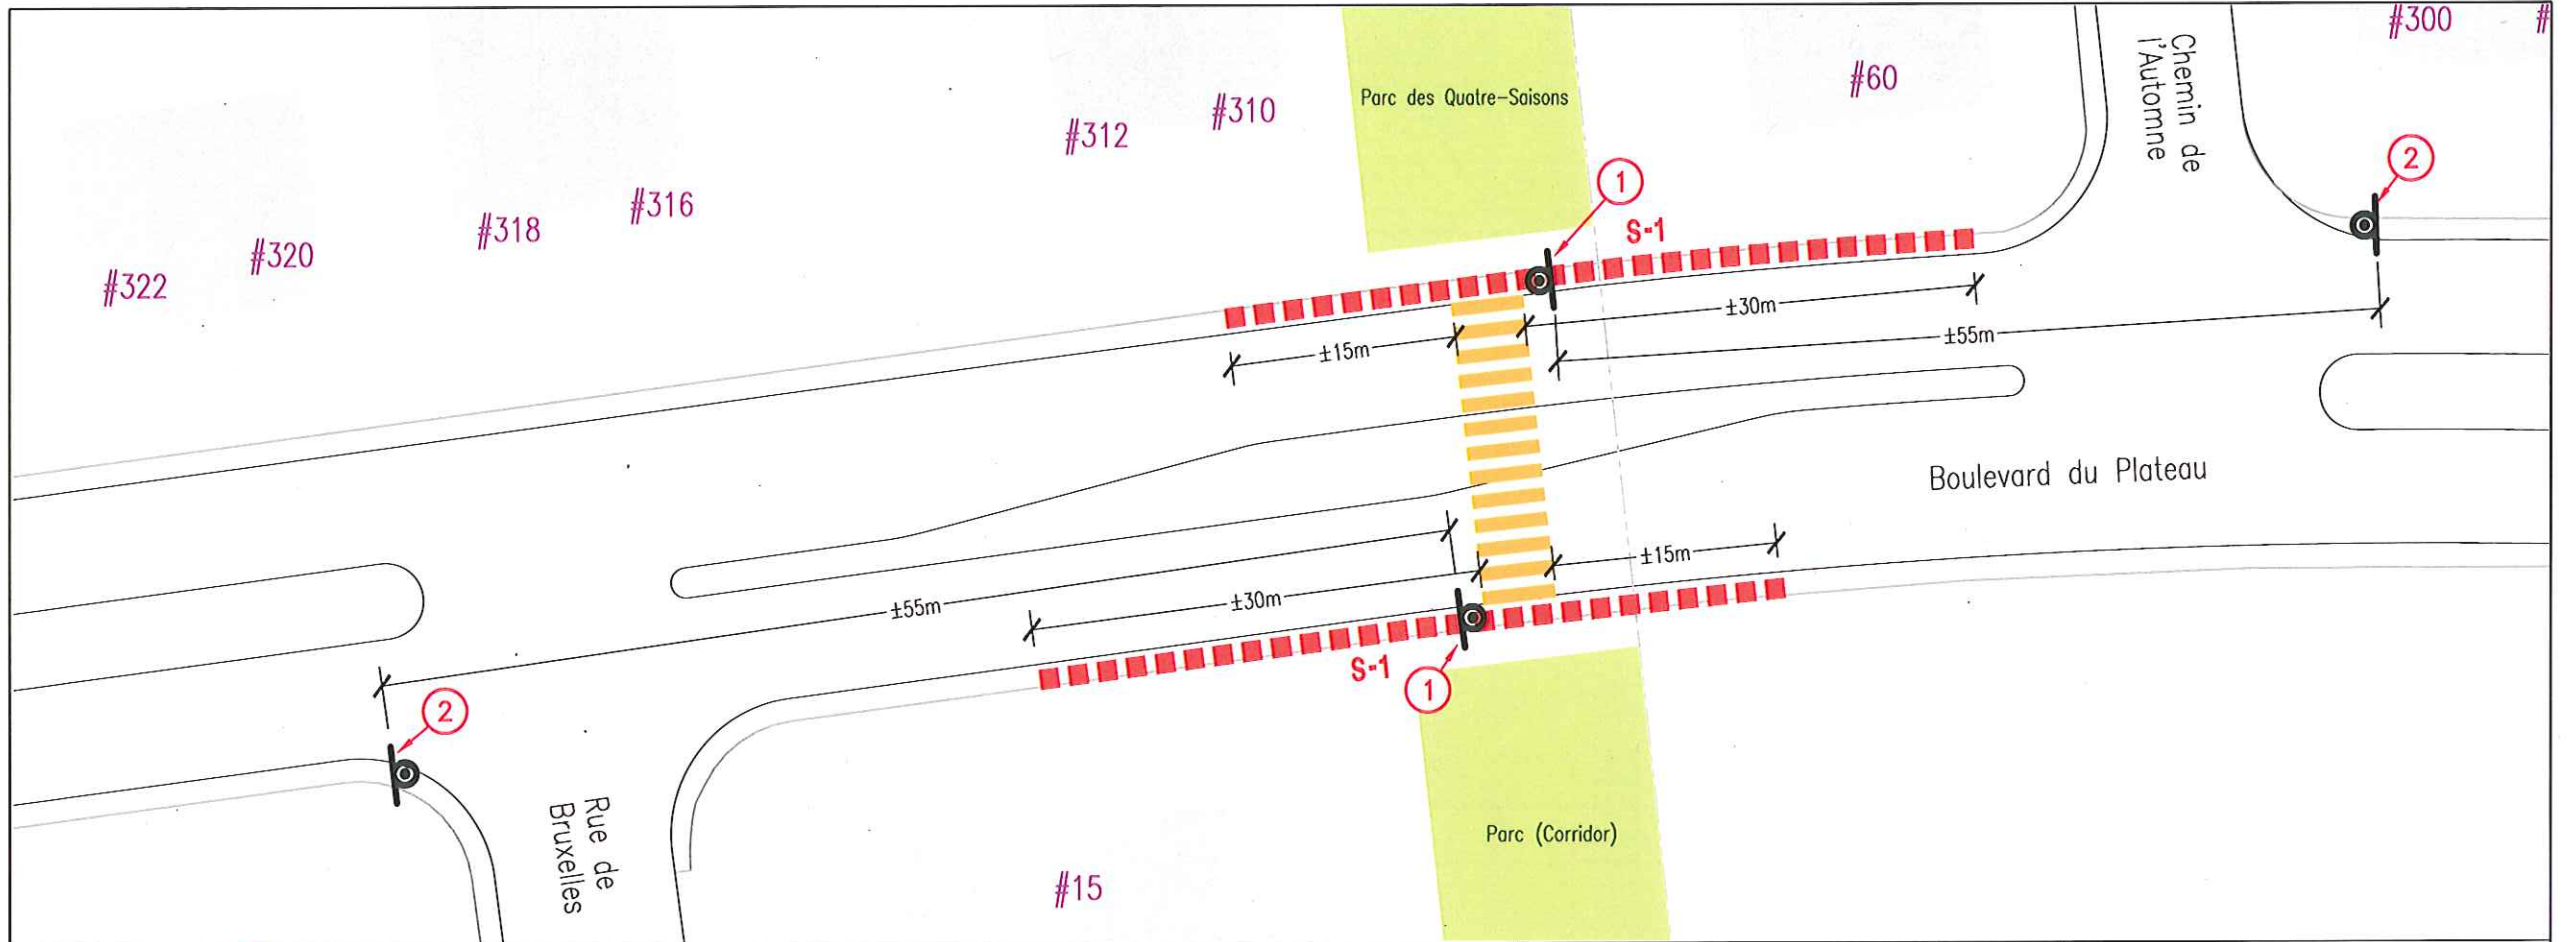

LÉGENDE:

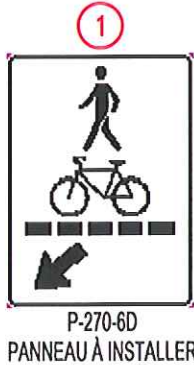

■■■■ (S-1) ZONE DE STATIONNEMENT INTERDIT
EN TOUT TEMPS, À INSTALLER

PANNEAUX REQUIS

CODE	NUMÉRO	QUANTITÉ	DIMENSION
1	P-270-6D	2	600 x 750
2	D-270-6D	2	600 x 600
S-1	P-150-1G	2	300 x 450
S-1	P-150-1D	2	300 x 450

DOSSIER :	BOULEVARD DU PLATEAU
RÉFÉRENCE :	PC-12-93
RELEVÉ PAR :	J. CORRIVEAU
DESSINÉ PAR :	T. LUCAS
VÉRIFIÉ PAR :	G. EMERY, ing. jr. <i>GE</i>
DATE :	5 DÉCEMBRE 2012
DÉCISION CONSEIL	
PLAN NO.	C-12-573