Figure 3 Une section type de l'élargissement du chemin Pink

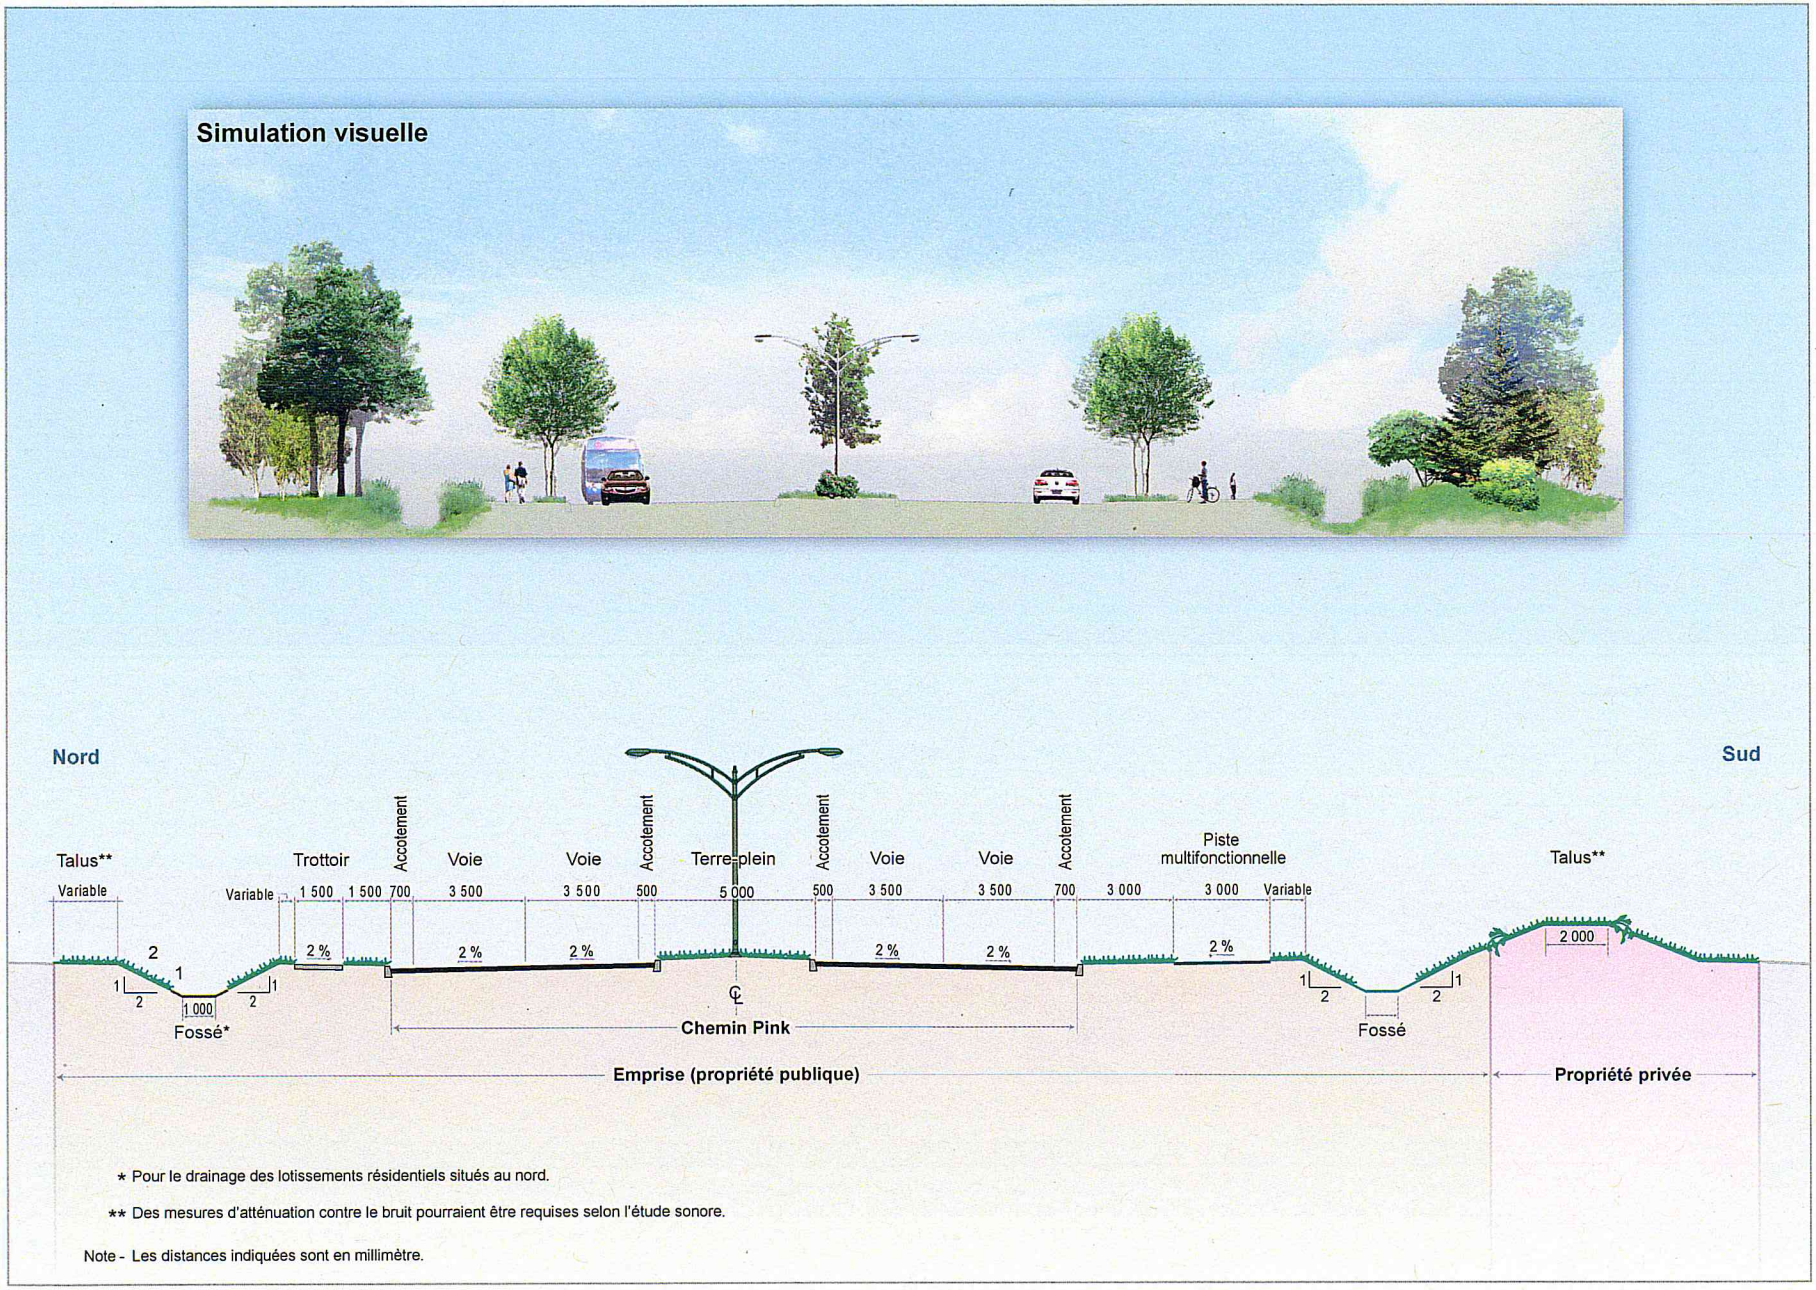

Sources : adaptée de PR3.1, figure 4.1 ; DA9.