


VUE EN PLAN
1:100

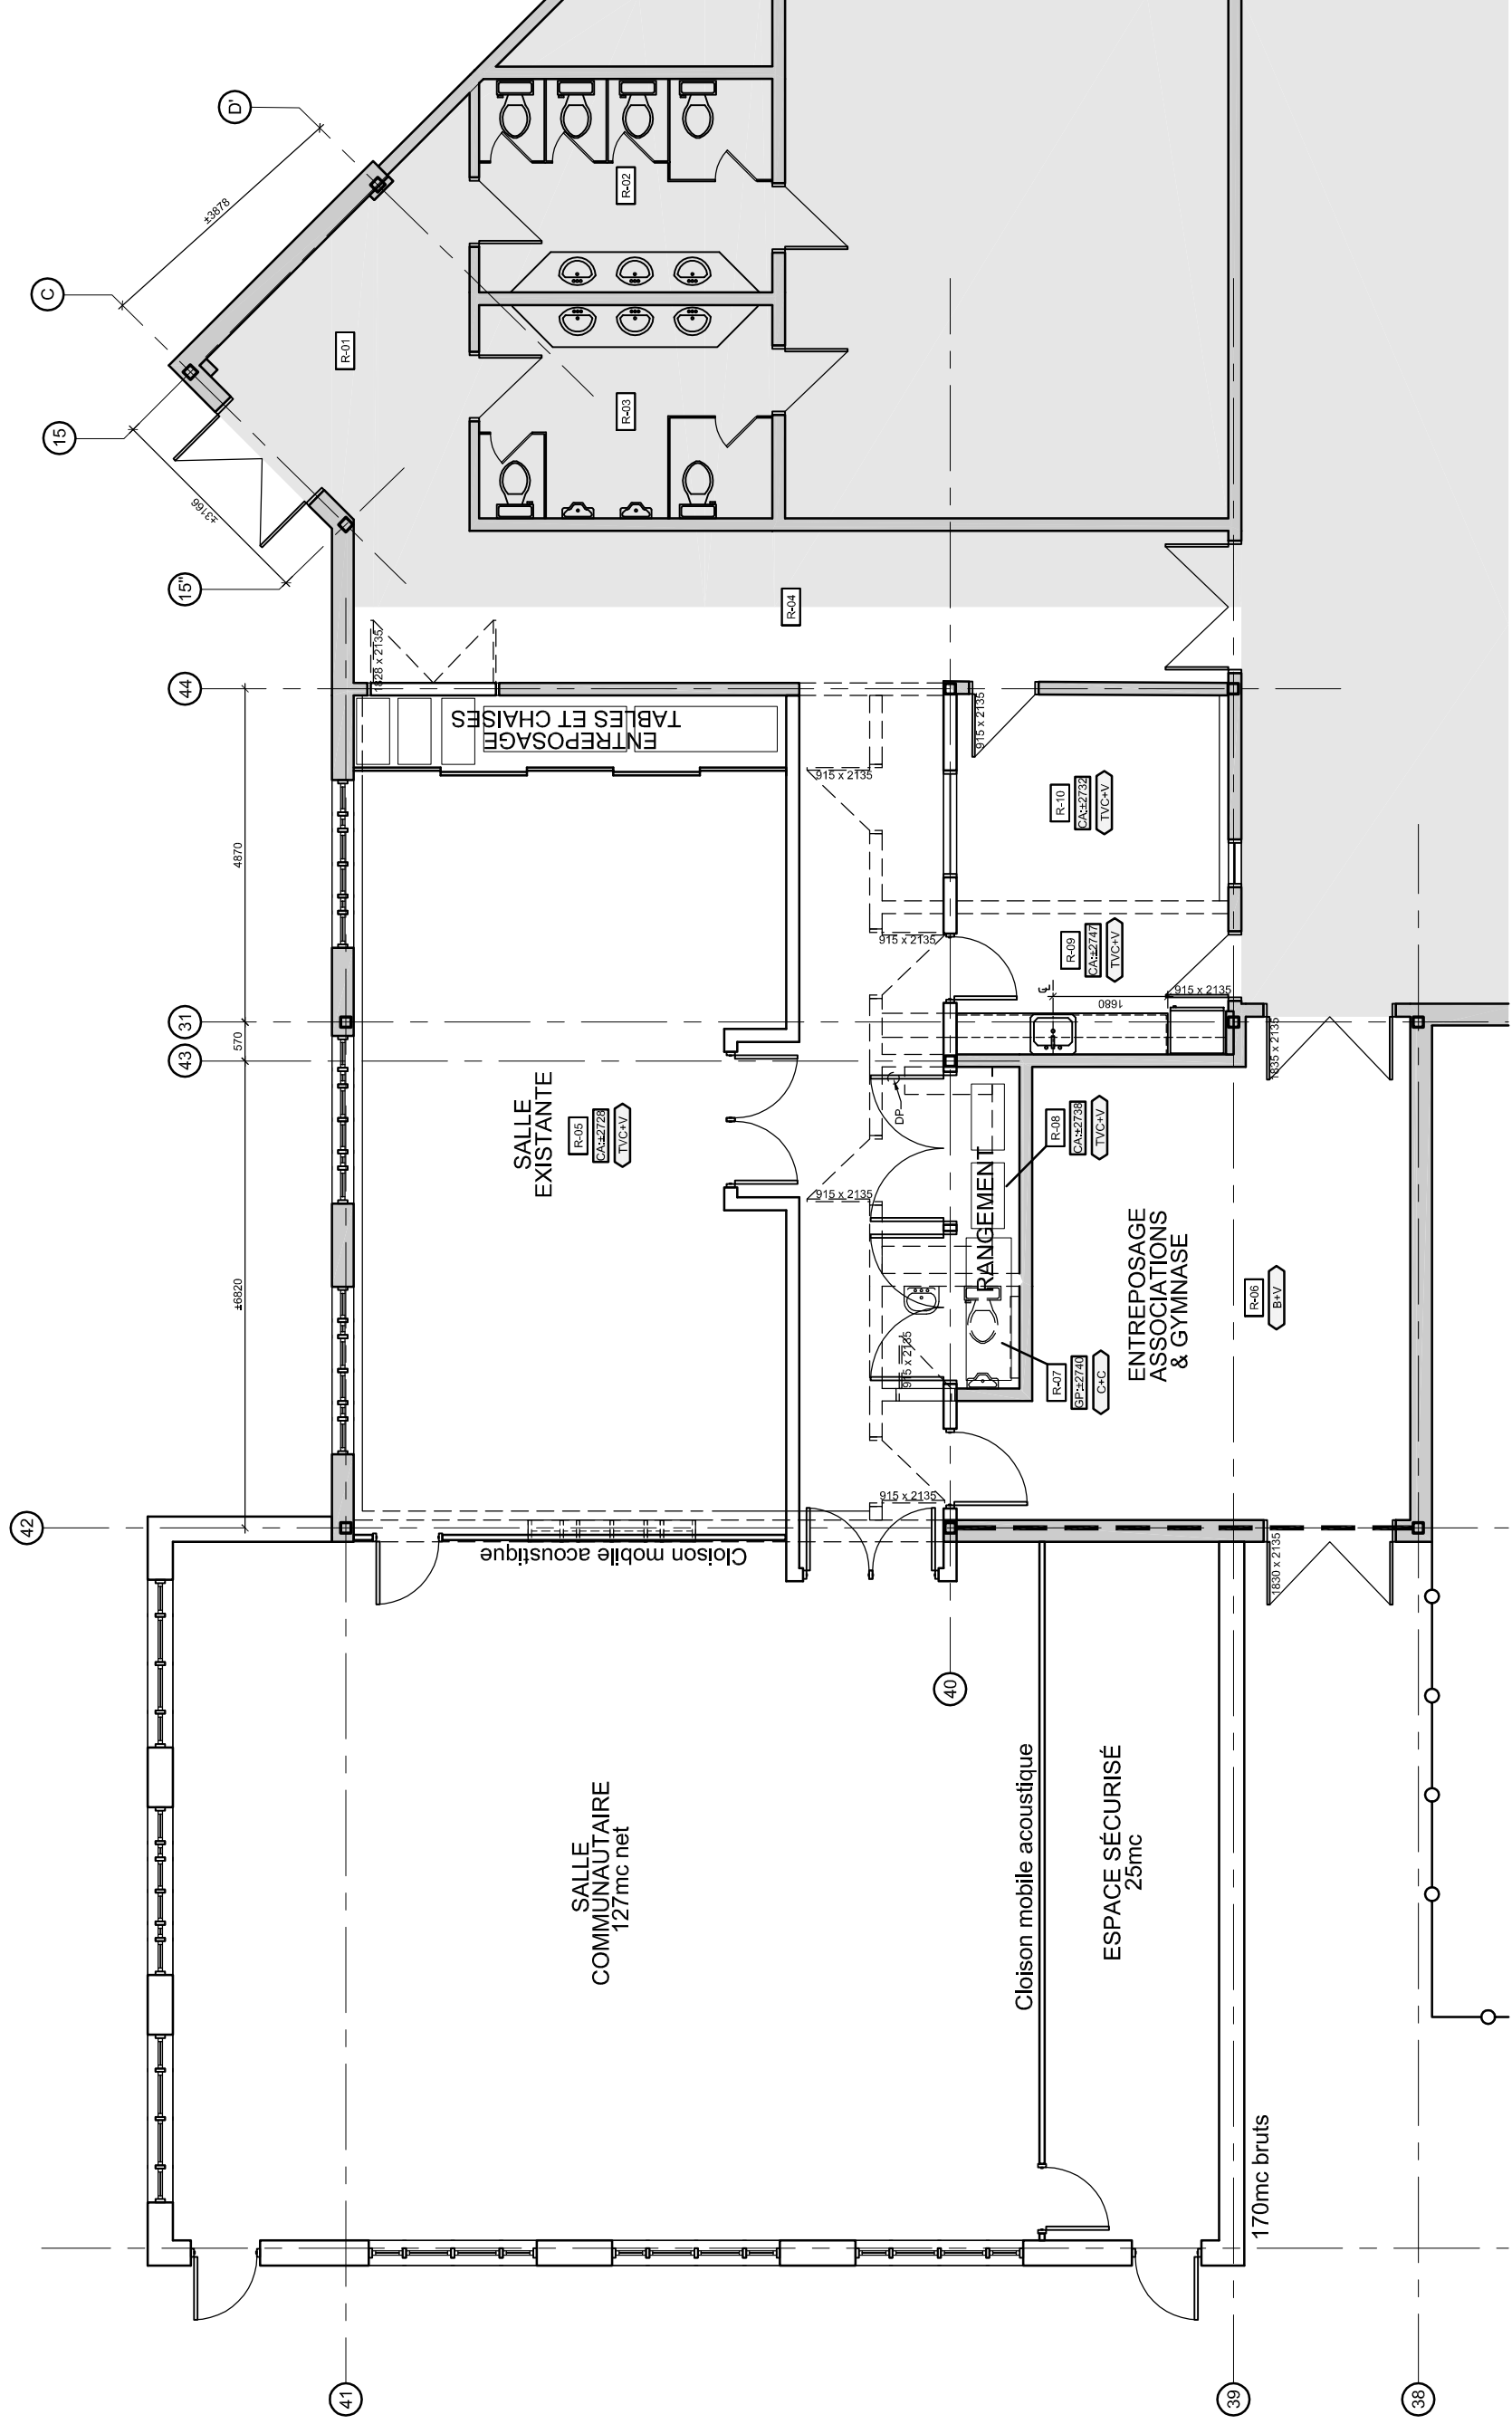


Révision:

| | | |
|----|---------|------------|
| #1 | Concept | 2013-04-02 |
| #2 | Concept | 2013-04-15 |
| #3 | Concept | 2013-04-19 |

Planchie:
Vue en plan
Option #6

No. du projet: 13-009

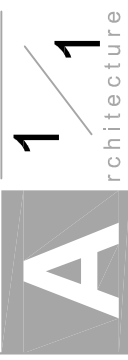

Agrandissement du Centre
Communautaire Le Plateau
CSPO / Ville de Gatineau
145, rue de l'Atmosphère | Gatineau (Québec) J9A 3G3



15, rue Connaught
Gatineau, Qc
J8Y 4C8

819.776.3143
info@fcsad.ca